



ASUNTO OY HELSINGIN KRUUNUVUORENRANNAN KAJO

Turumankatu 7, 00590 Helsinki

3H+KT 62,5 m²

D15 4. krs


D25 6. krs

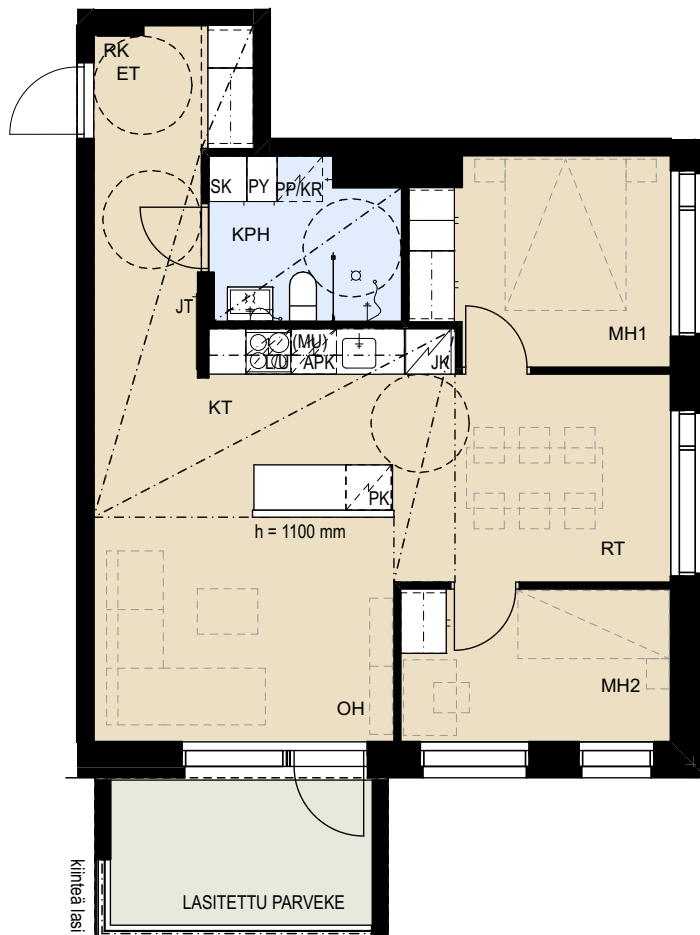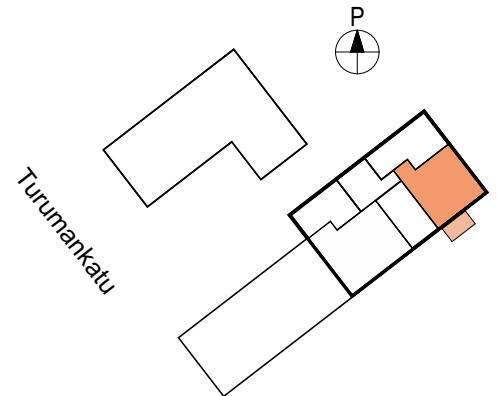

- | | |
|------|-------------------------------|
| APK | Astianpesukone |
| (MU) | Mikroaaltouuni, tilavaraus |
| JK | Jääkaappi |
| PK | Pakastin |
| L/U | Liesitaso ja kalusteuni |
| PP | Tilavaraus pyykinpesukoneelle |
| KR | Tilavaraus kuivausrummulle |
| SK | Siivouskomero |
| PY | Pyykkikaappi |
| JT | Jakotukki |
| RK | Ryhmäkeskus |
| ET | Eteinen |
| KPH | Kylpyhuone |
| KT | Keittotila |
| RT | Ruokailutila |
| OH | Olohuone |
| MH | Makuuhuone |

0 1 2 3 4 5m

Mittakaava 1:100 Muutokset mahdollisia

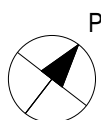

27.6.2022